

PROJEKT DIO

(Dopravně Inženýrské Opatření)



MÍSTO REALIZACE:

Měšice komunikace II/244
Polerady komunikace III/2449

VYPRACOVAL:

Ing. Hana Durst
tel.: 723 662 755

OBJEDNATEL (INVESTOR):

SWIETELSKY stavební s. r. o.
Tel.: 607 017 185

POČET ETAP:

1

POČET VÝKRESŮ:

8

NÁZEV AKCE:

ZÁBOR KOMUNIKACE
- OPRAVA II/244 MĚŠICE I/9 - BYŠICE I/16 1.ETAPA

TERMÍN REALIZACE AKCE:

DATUM VYPRACOVÁNÍ DIO:


10.03.2024

DODAVATEL:


TOP Znak s.r.o.
Starochuchelská 114/28
159 00 Praha 5
Tel.: 607 687 687
E-mail: info@topznak.cz
Web: www.topznak.cz
IČ: 06035981, DIČ: CZ06035981



POZNÁMKA:

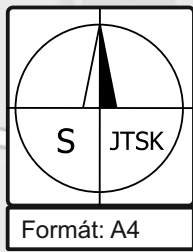



Výkres č.1

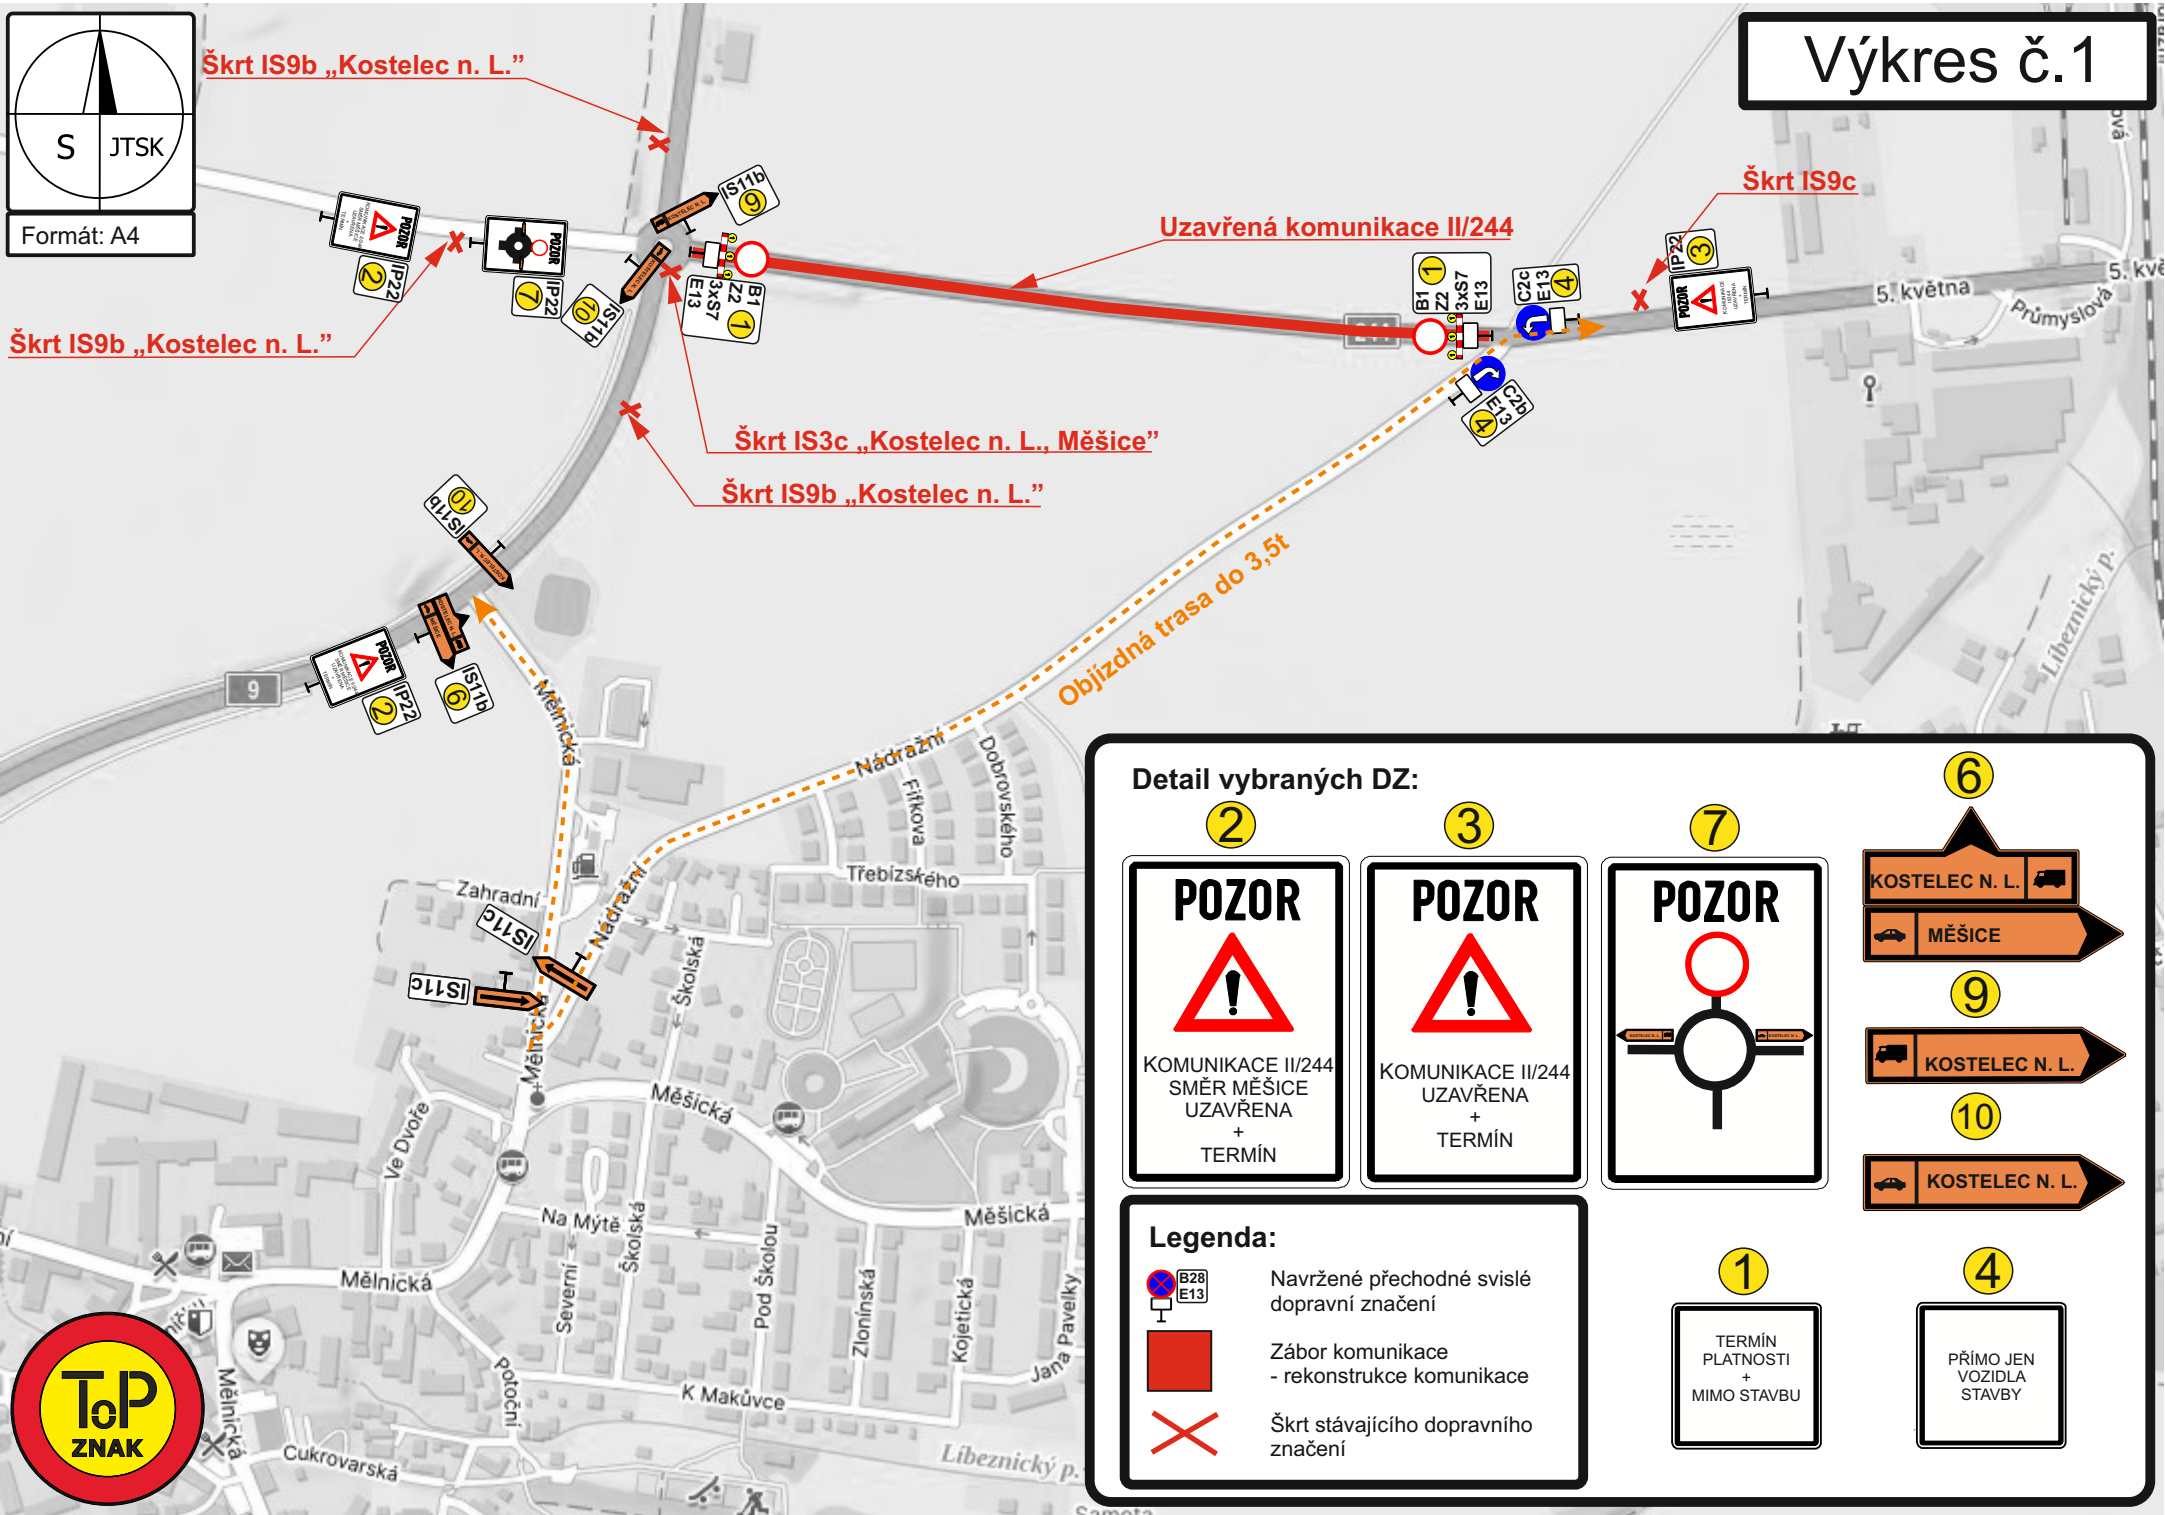

Detail vybraných DZ:

2 KOMUNIKACE II/244 SMĚR MĚŠICE UZAVŘENA + TERMÍN	3 KOMUNIKACE II/244 UZAVŘENA + TERMÍN	7 POZOR	6 KOSTELEC N. L. MĚŠICE
Legenda: Navržené přechodné svislé dopravní značení Zábór komunikace - rekonstrukce komunikace Škrt stávajícího dopravního značení			9 KOSTELEC N. L.
1 TERMÍN PLATNOSTI + MIMO STAVBU	4 PŘÍMO JEN VOZIDLA STAVBY	10 KOSTELEC N. L.	




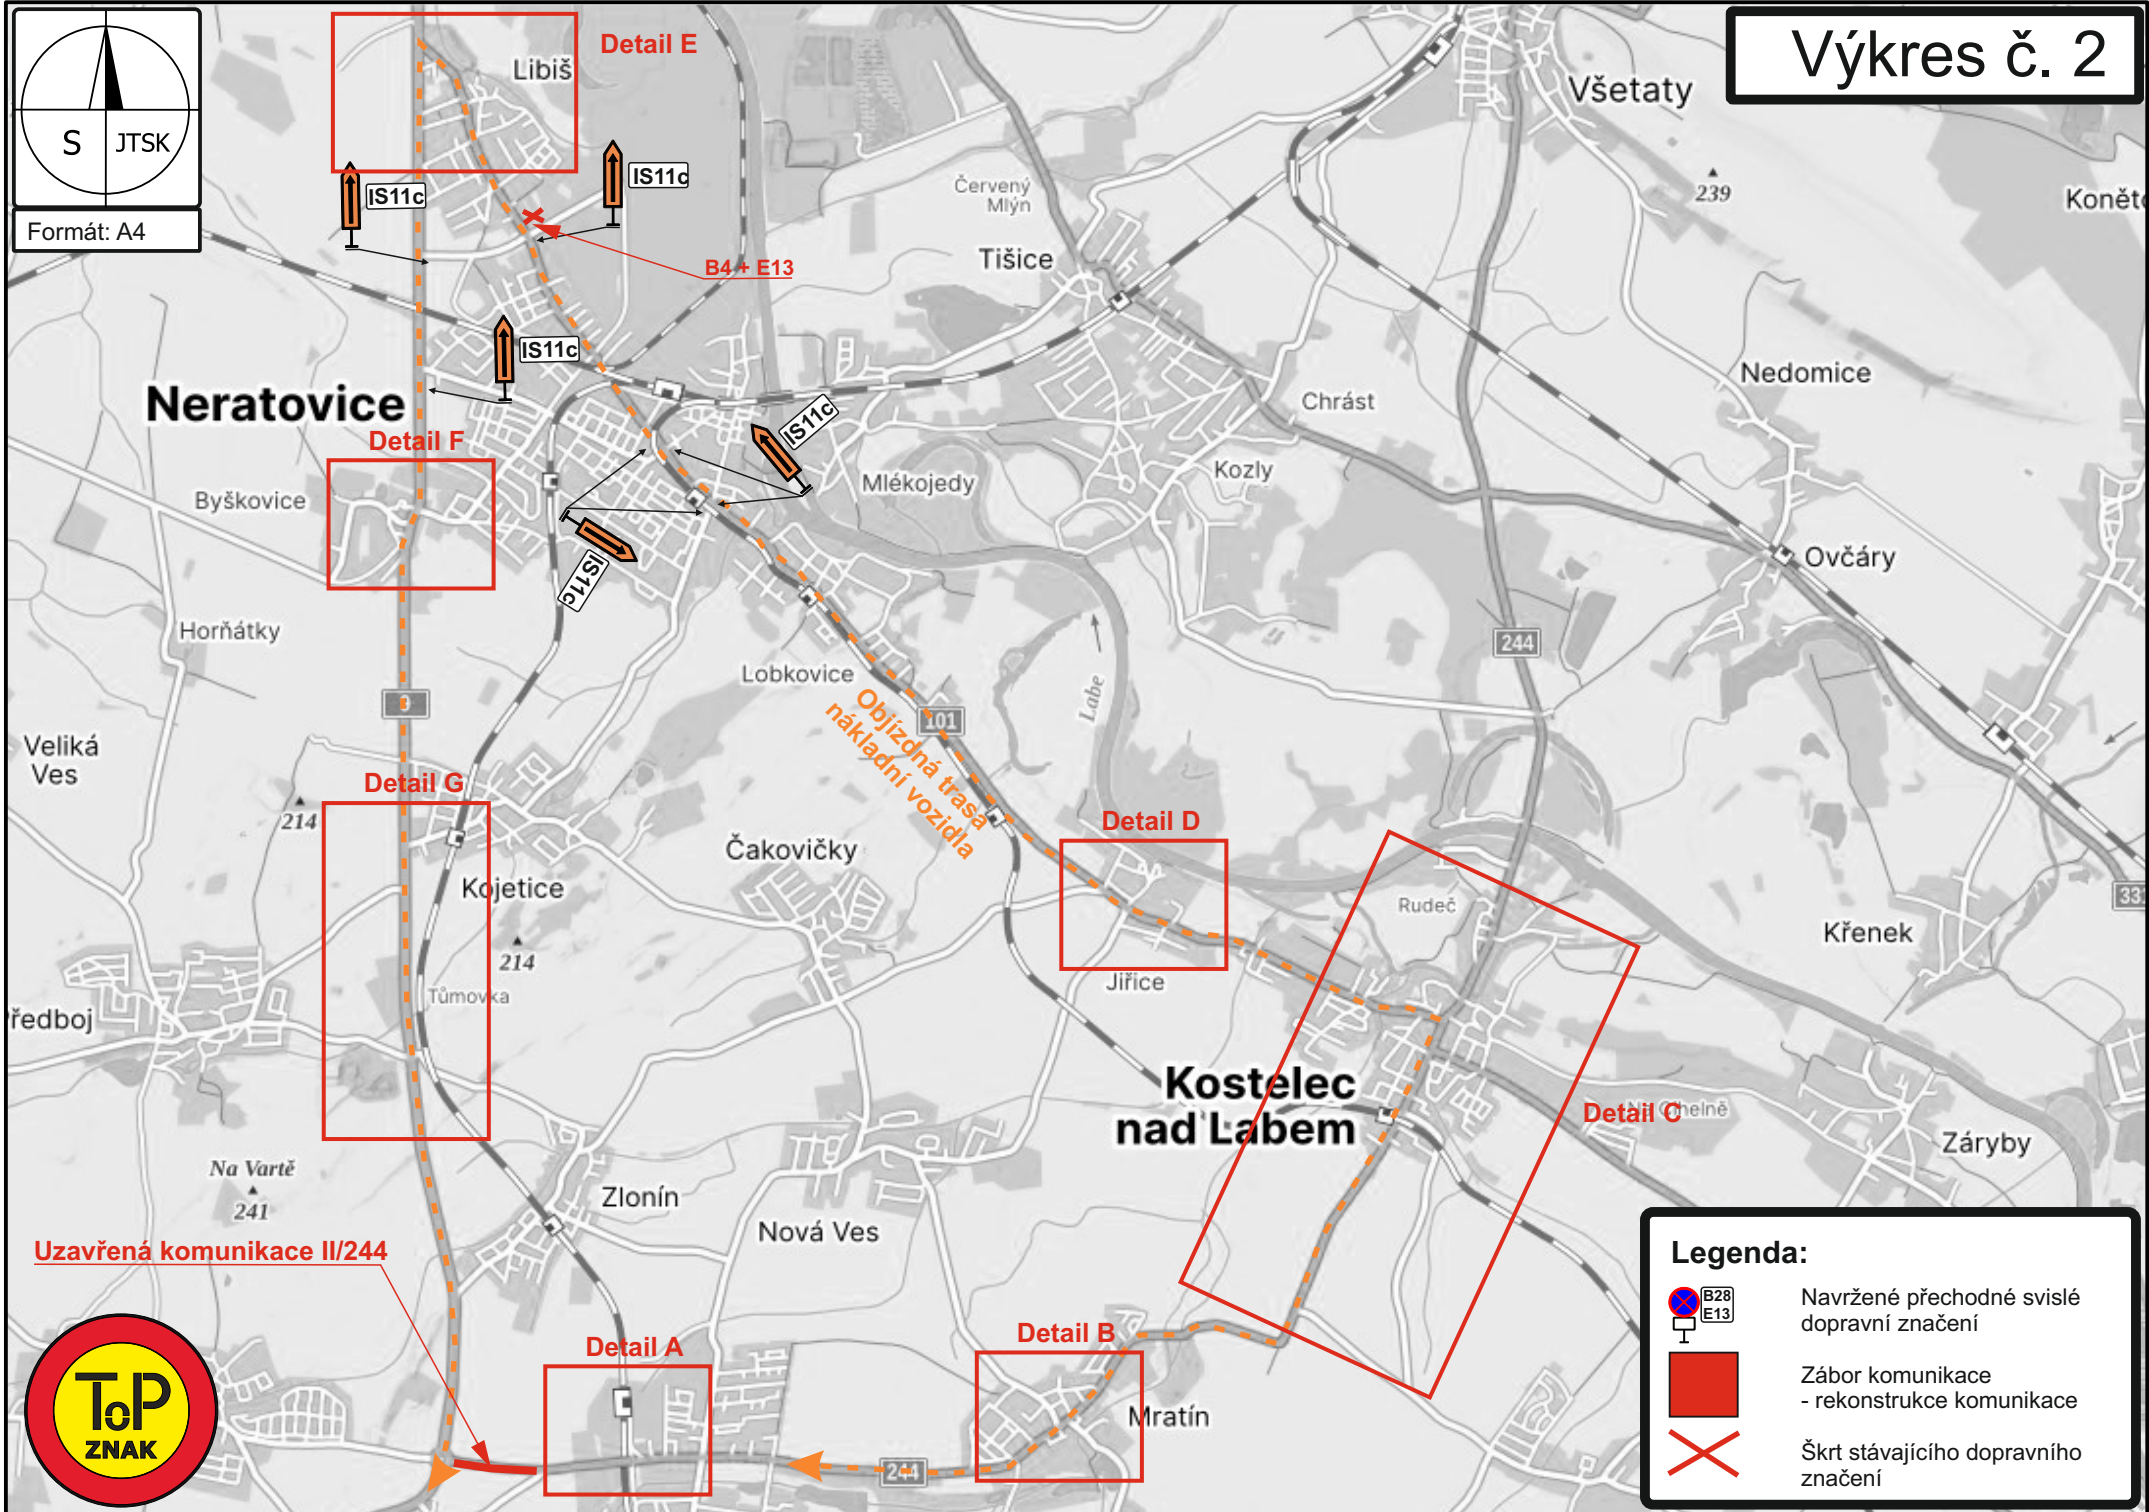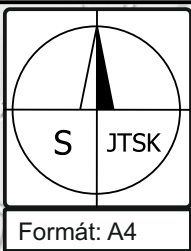




Uzavřená komunikace II/244

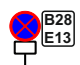


Legenda:

-  Navržené přechodné vislé dopravní značení
-  Zábor komunikace - rekonstrukce komunikace
-  Škrt stávajícího dopravního značení

DETAIL A

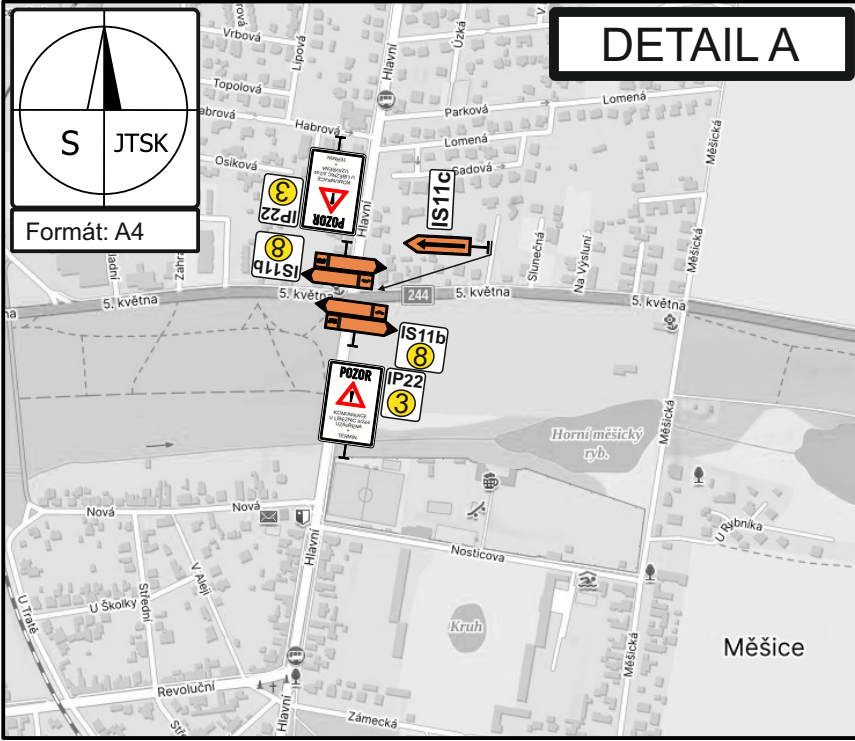






DETAIL B

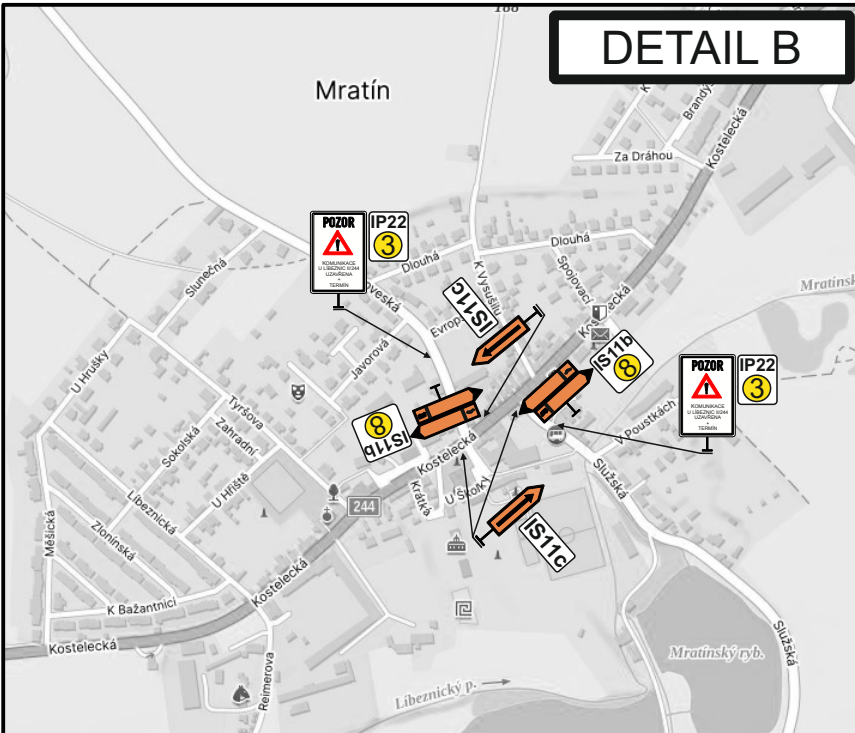


Výkres č. 3

DETAIL C

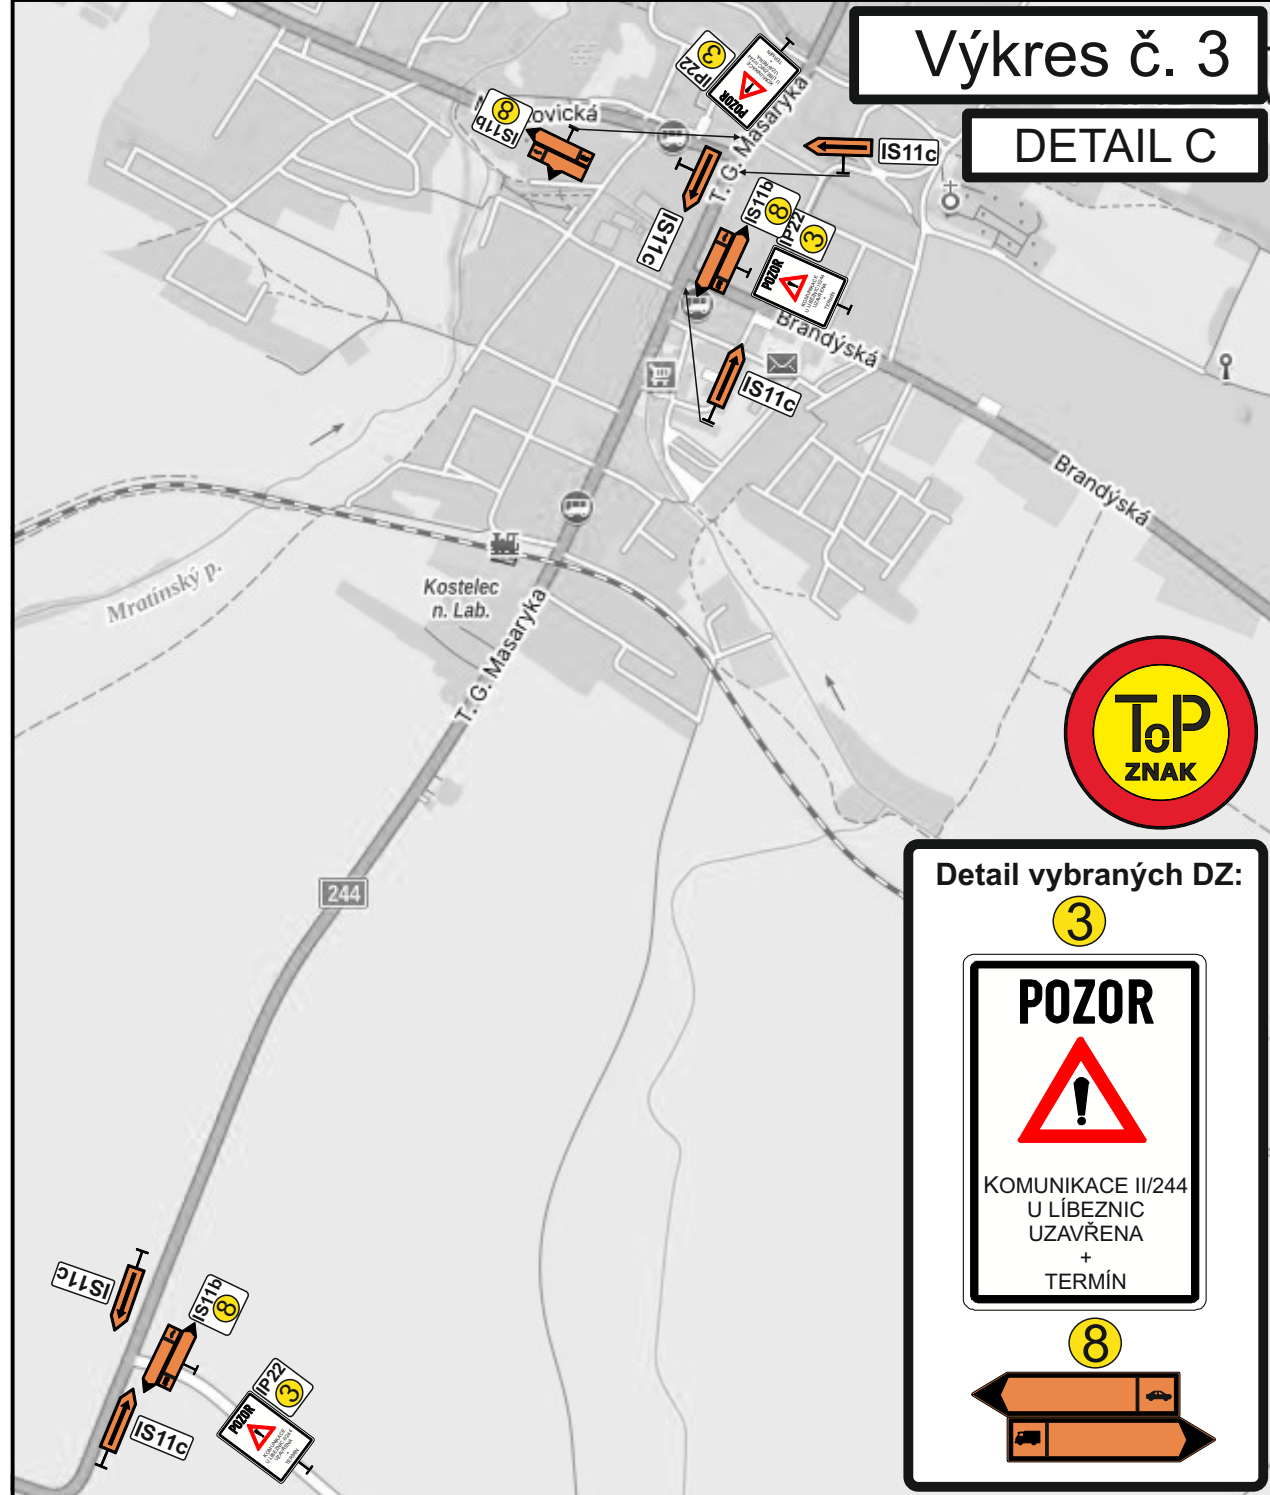

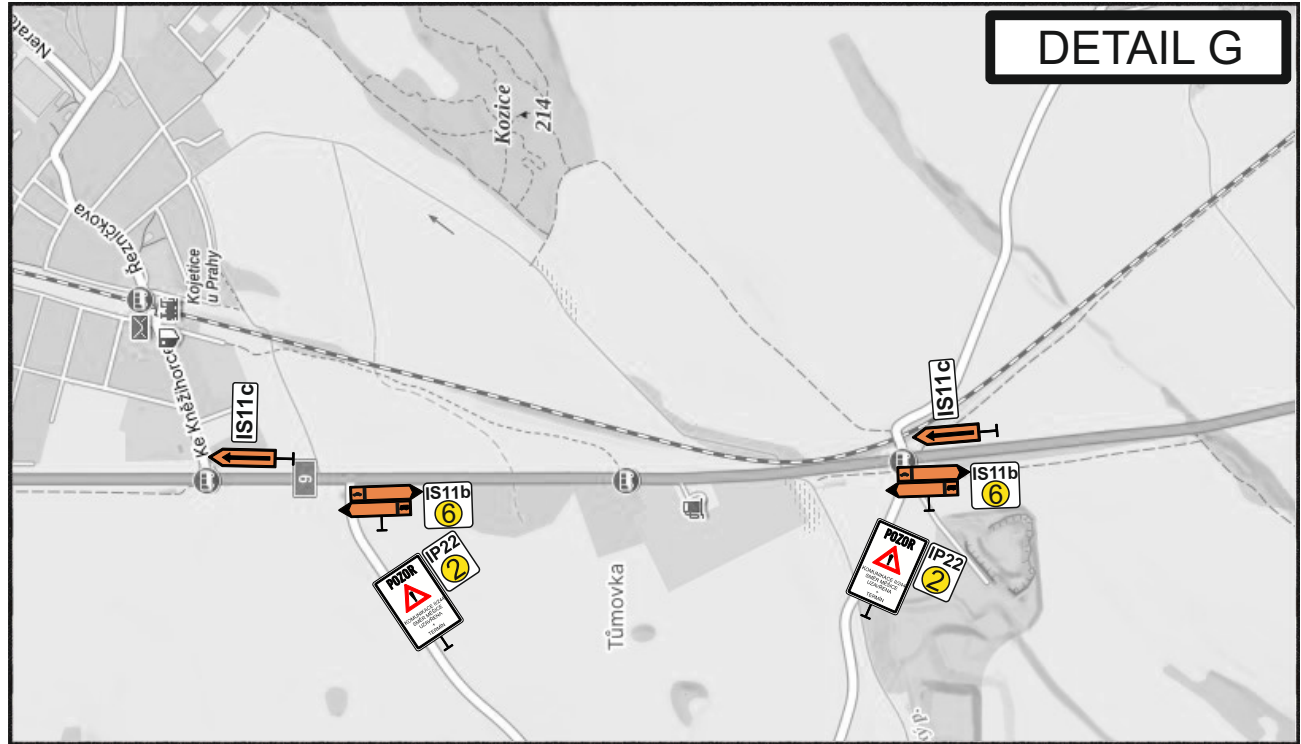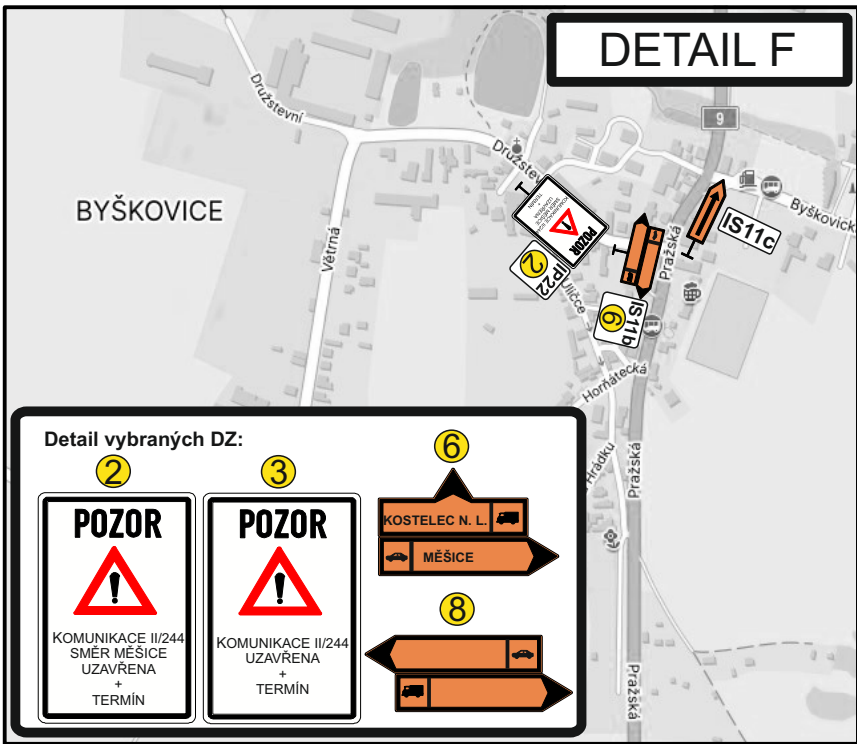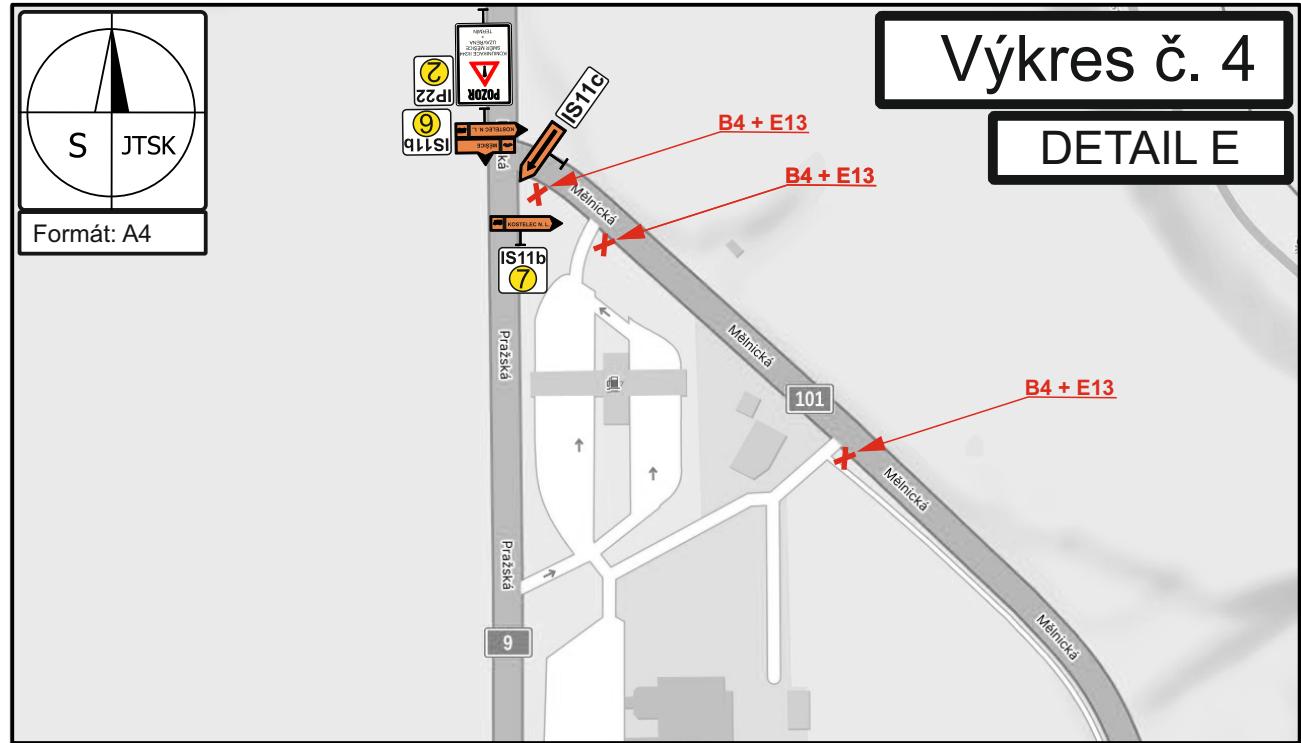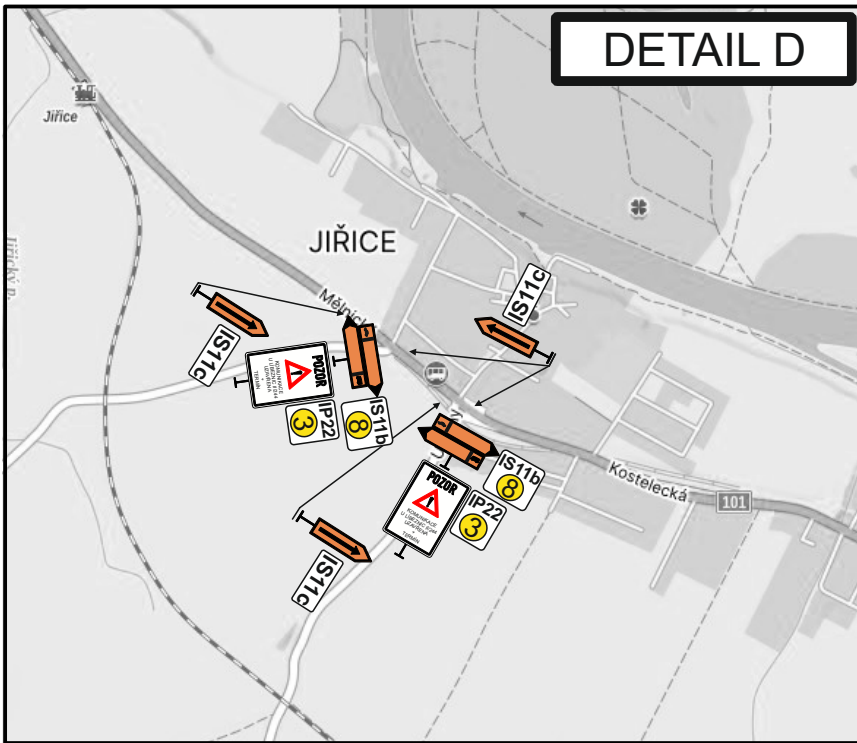

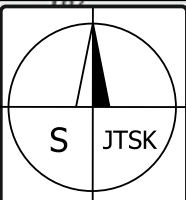


Formát: A4

Výkres č. 5

Legenda:

- Navržené přechodné svíslé dopravní značení
- Záběr komunikace - rekonstrukce komunikace
- Škrť stávajícího dopravního značení

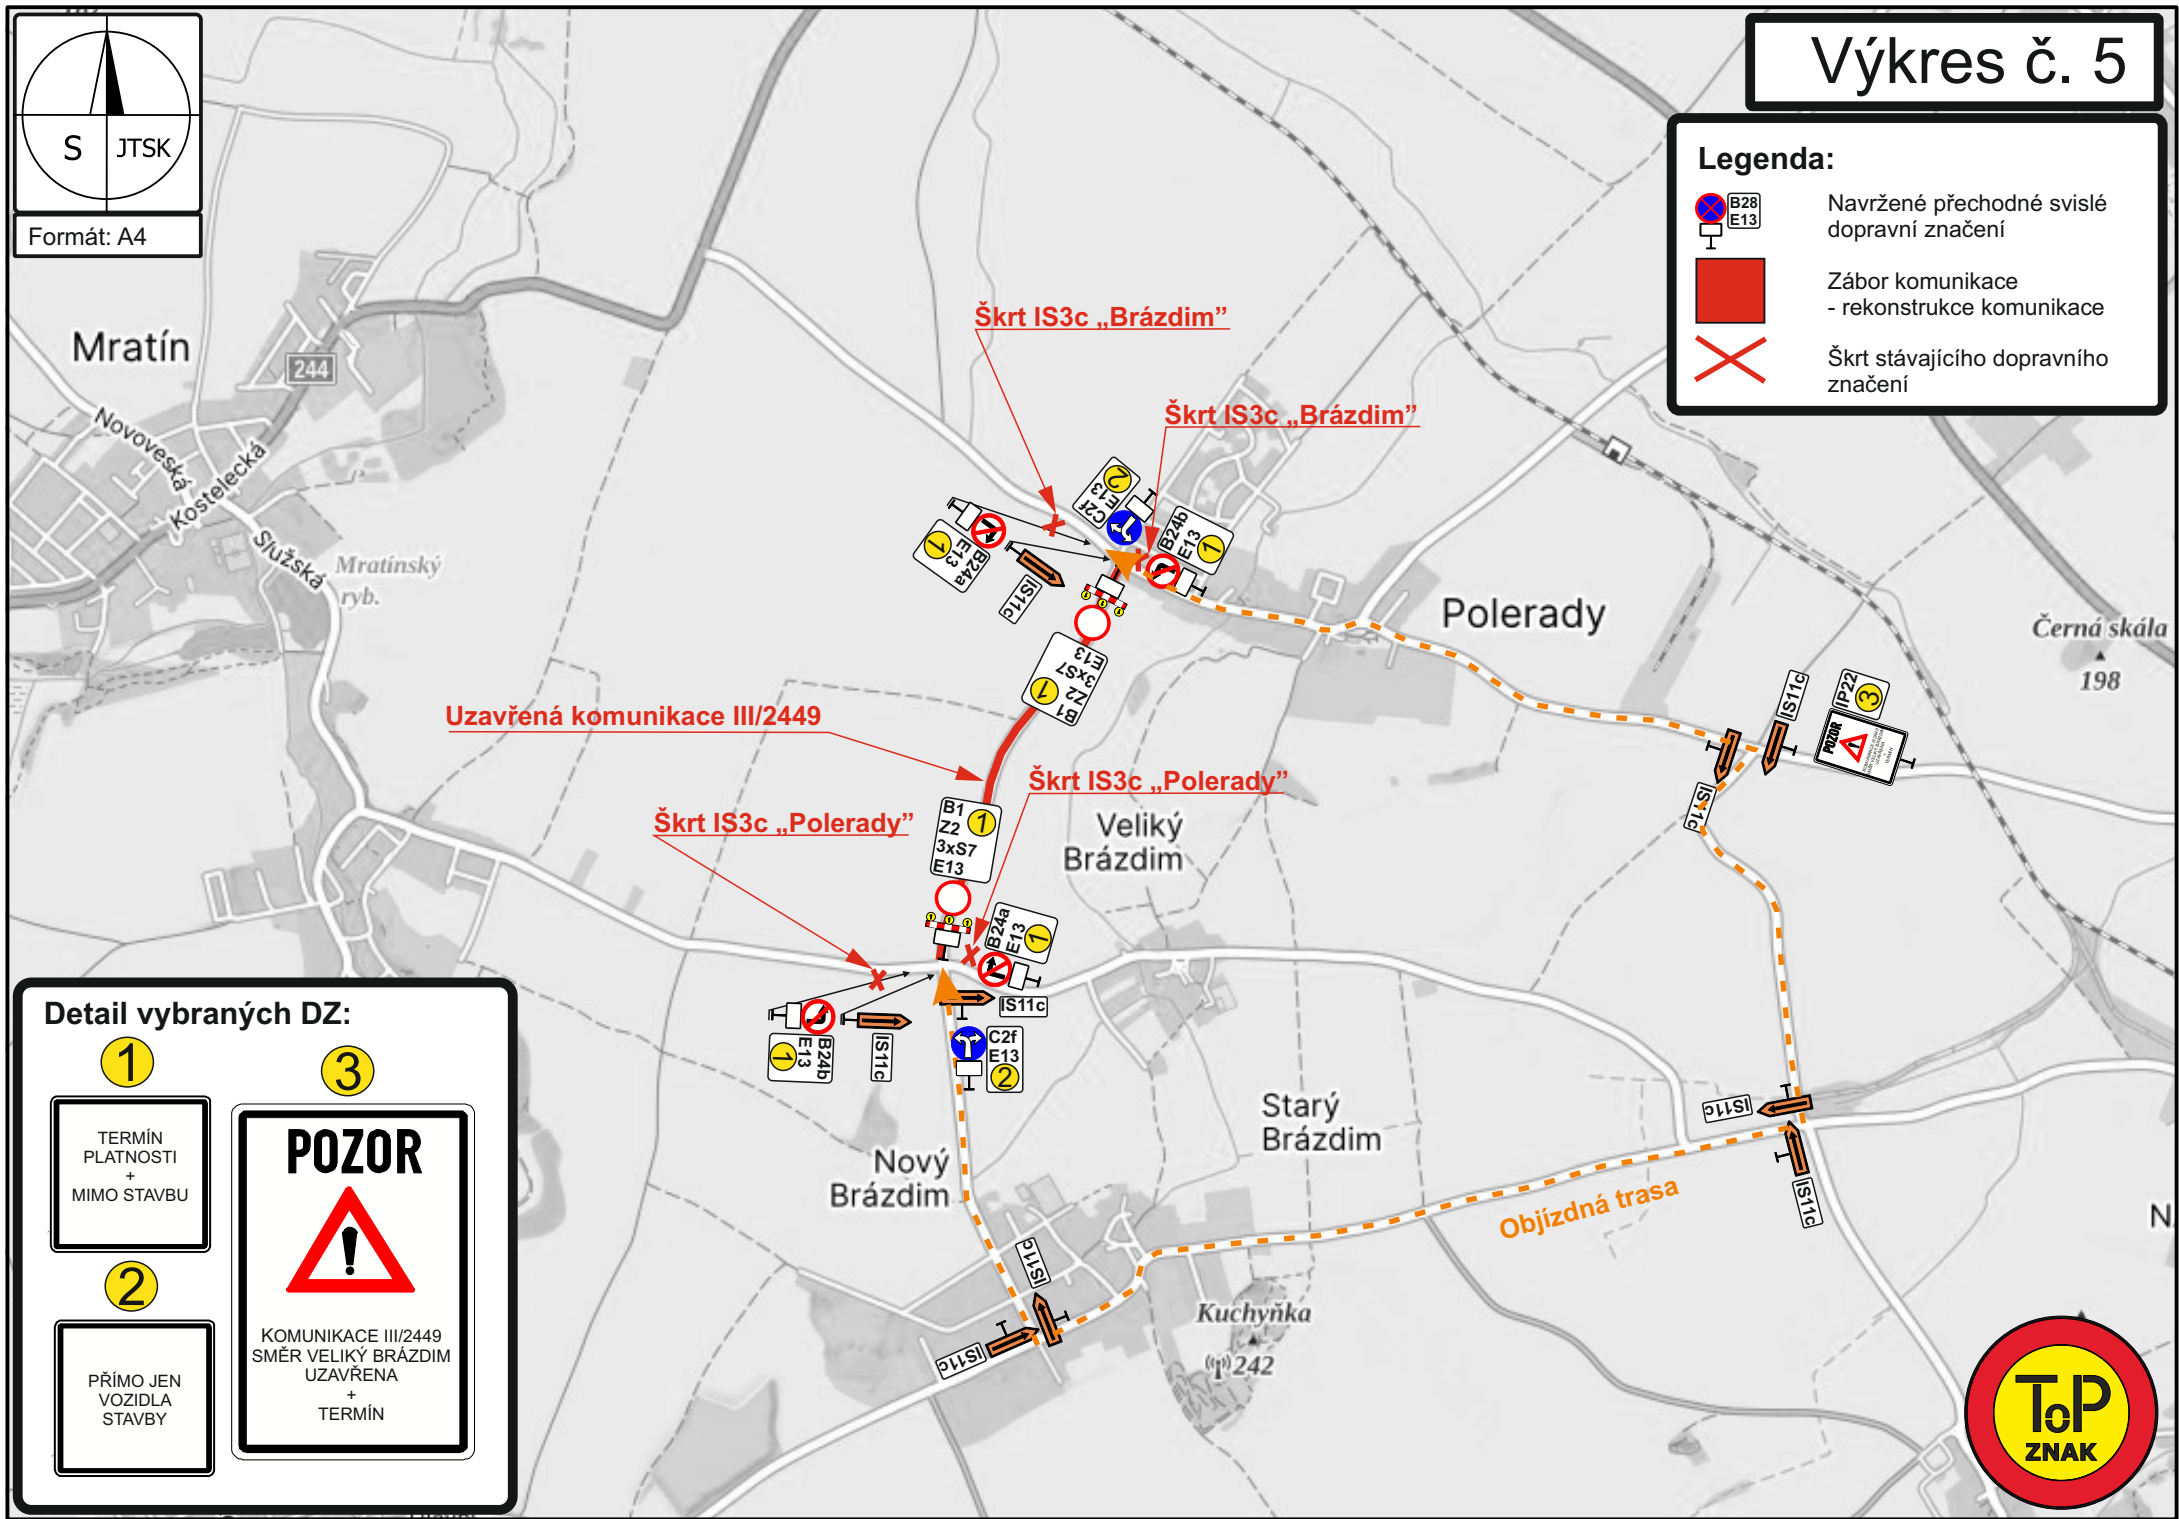

Detail vybraných DZ:

1

TERMÍN PLATNOSTI + MIMO STAVBU

2

PŘÍMO JEN VOZIDLA STAVBY

3

POZOR

KOMUNIKACE III/2449 SMĚR VELIKÝ BRÁZDÍM UZAVŘENA + TERMÍN

