


Schéma dopravního omezení – oprava sil. č. 0109 Popovice 17.6.2024 do 21.7.2024

B

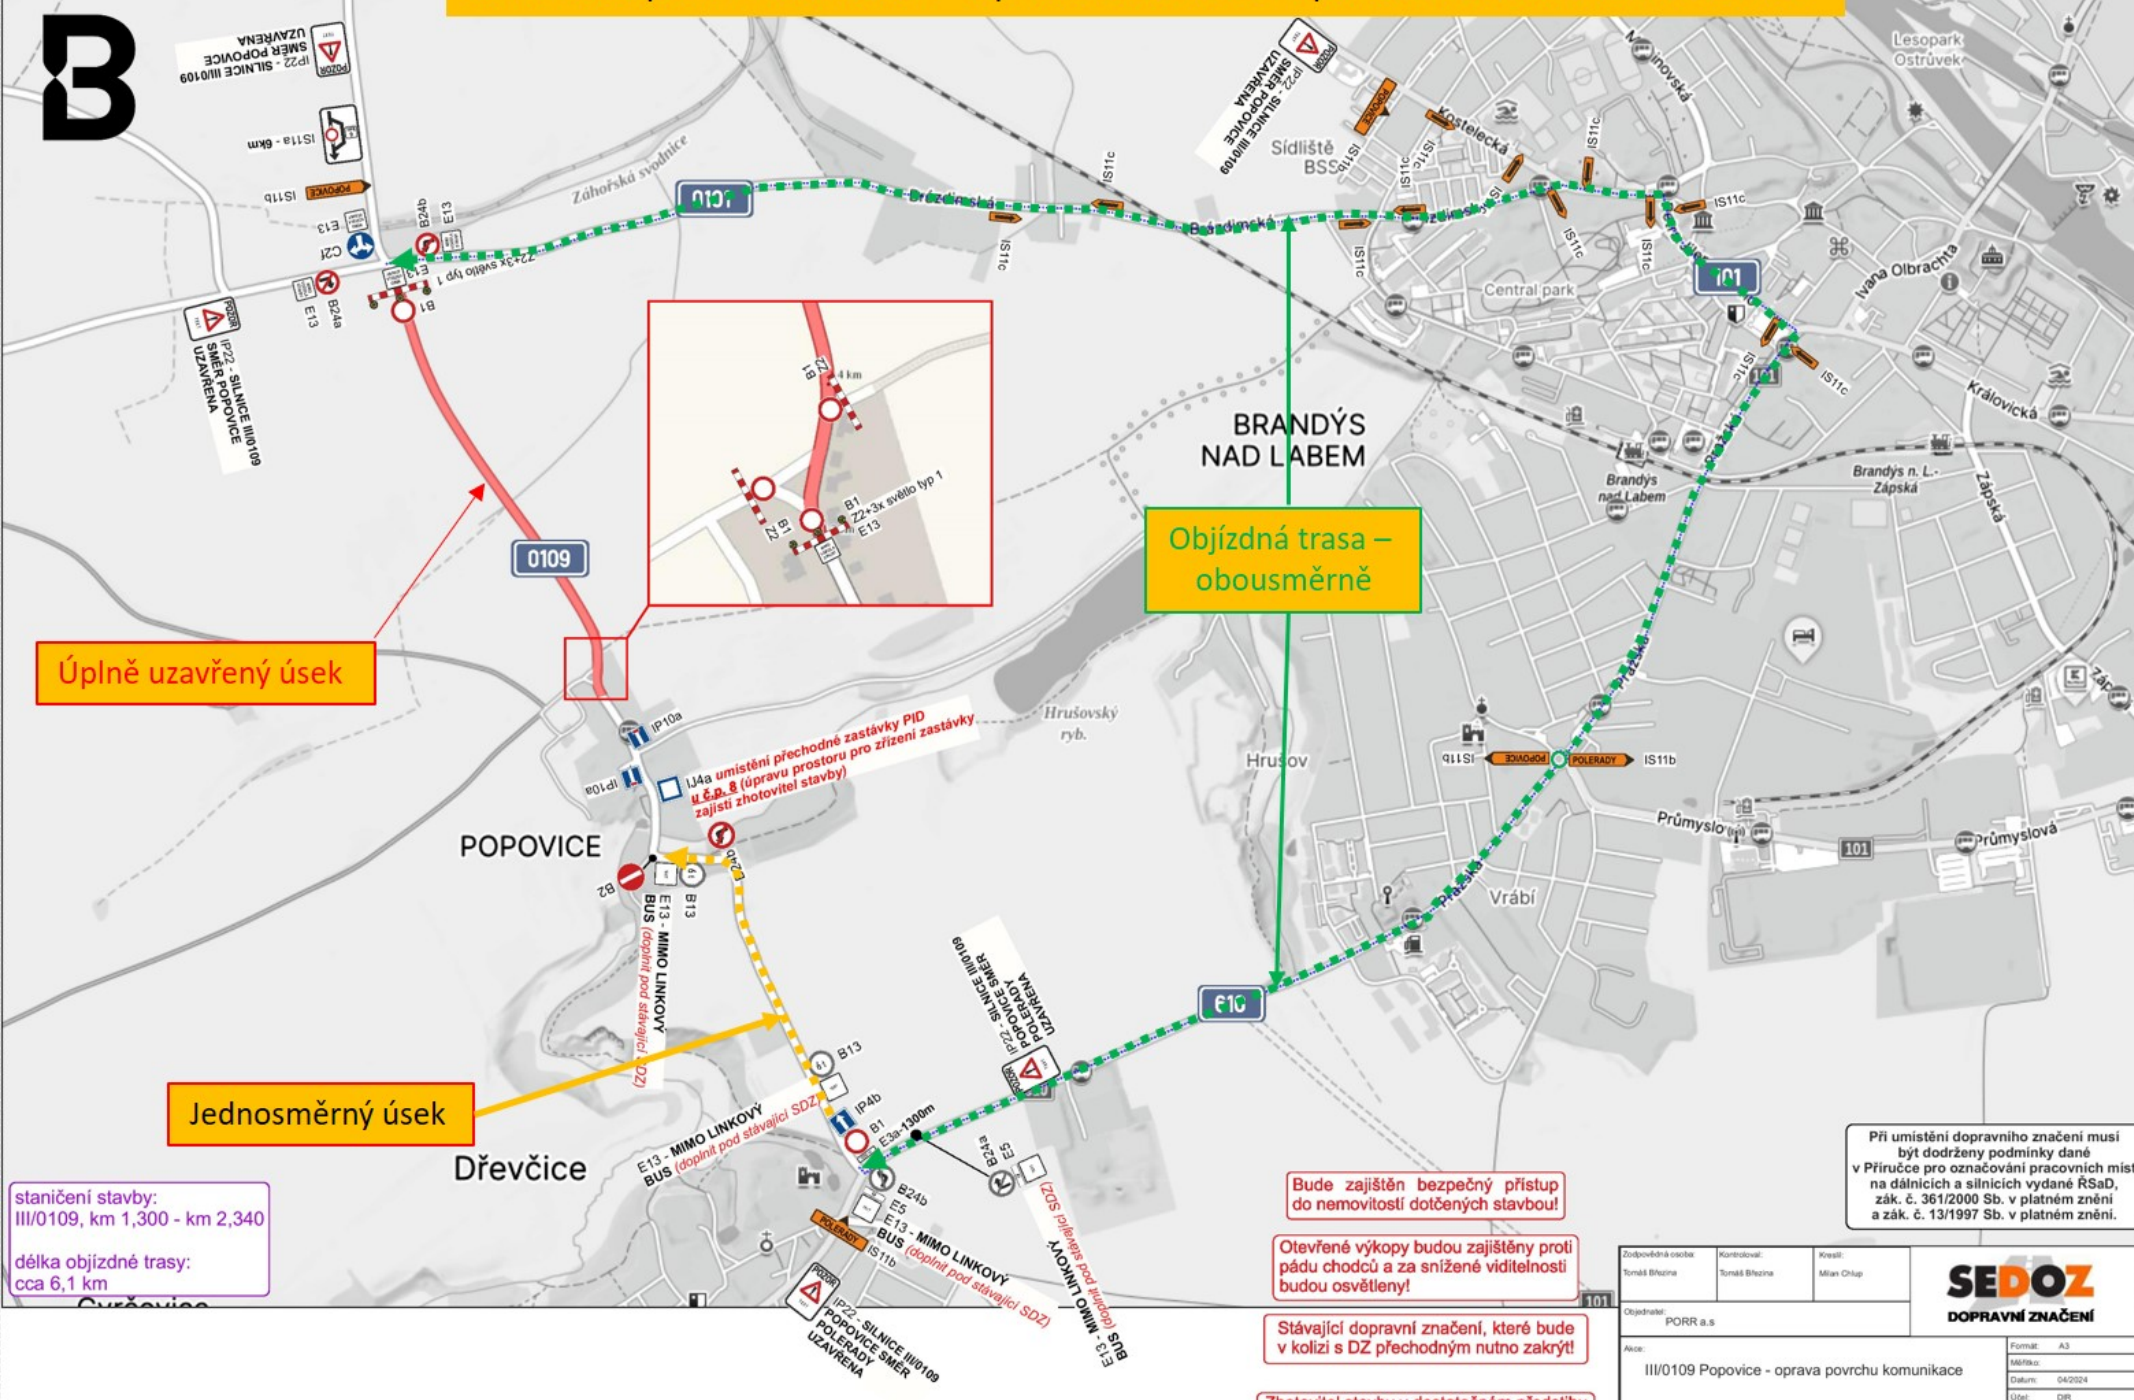

Úplně uzavřený úsek

**Objízdná trasa –
obousměrně**

Jednosměrný úsek

staniční stavby:
III/0109, km 1,300 - km 2,340

délka objízdné trasy:
cca 6,1 km

Bude zajištěn bezpečný přístup
do nemovitostí dotčených stavbou!

Otevřené výkopy budou zajištěny proti
pádu chodců a za snížené viditelnosti
budou osvětleny!

Stávající dopravní značení, které bude
v kolizi s DZ přechodným nutno zakrýt!

Zhotovitel stavby v dostatečném předstihu
oznámí plánovanou uzavírku komunikace
majitelům všech dotčených nemovitostí!

Při umístění dopravního značení musí
být dodrženy podmínky dané
v Příručce pro označování pracovních míst
na dálnicích a silnicích vydané ŘSAD,
zák. č. 361/2000 Sb. v platném znění
a zák. č. 13/1997 Sb. v platném znění.

Zodpovědná osoba Tomáš Březina	Kontroloval Tomáš Březina	Kreslil Milan Ohlap	SEDOZ DOPRAVNÍ ZNAČENÍ
Objednatel PORR a.s.	Formát: A3		
Acse: III/0109 Popovice - oprava povrchu komunikace	Datum: 04/2024		Měřítko:
Obsah: Návrh DIO	Účet: DR		Číslo výkresu: 01
	Paré č.:		